



ŘEZ A-A

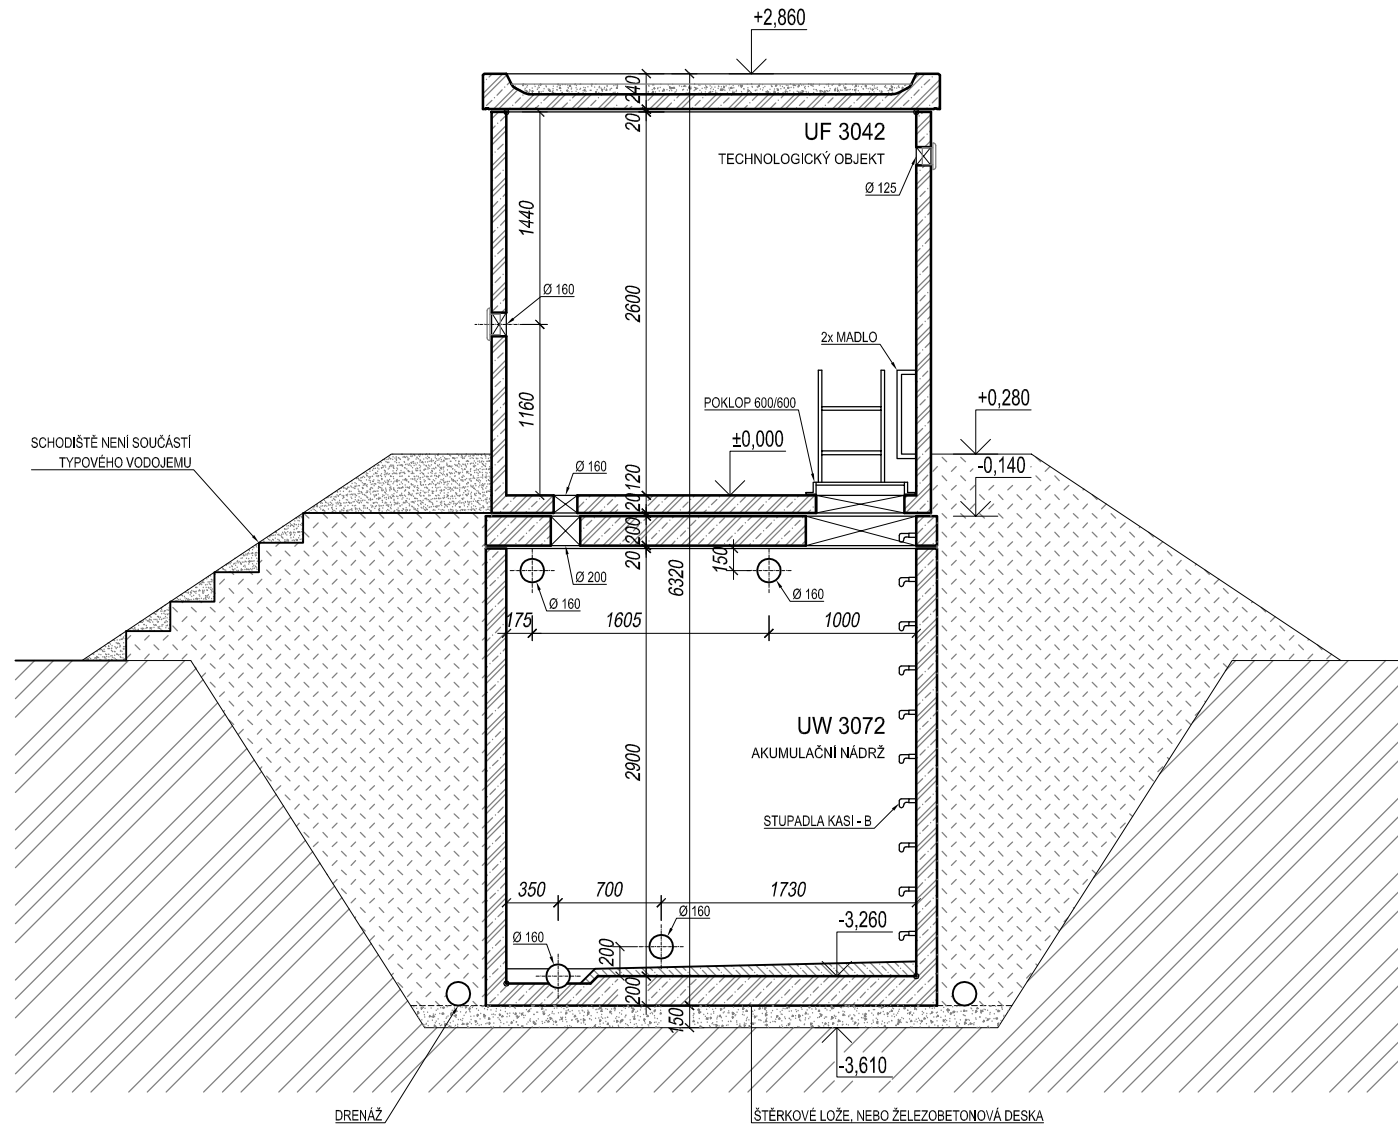

ŘEZ B-B

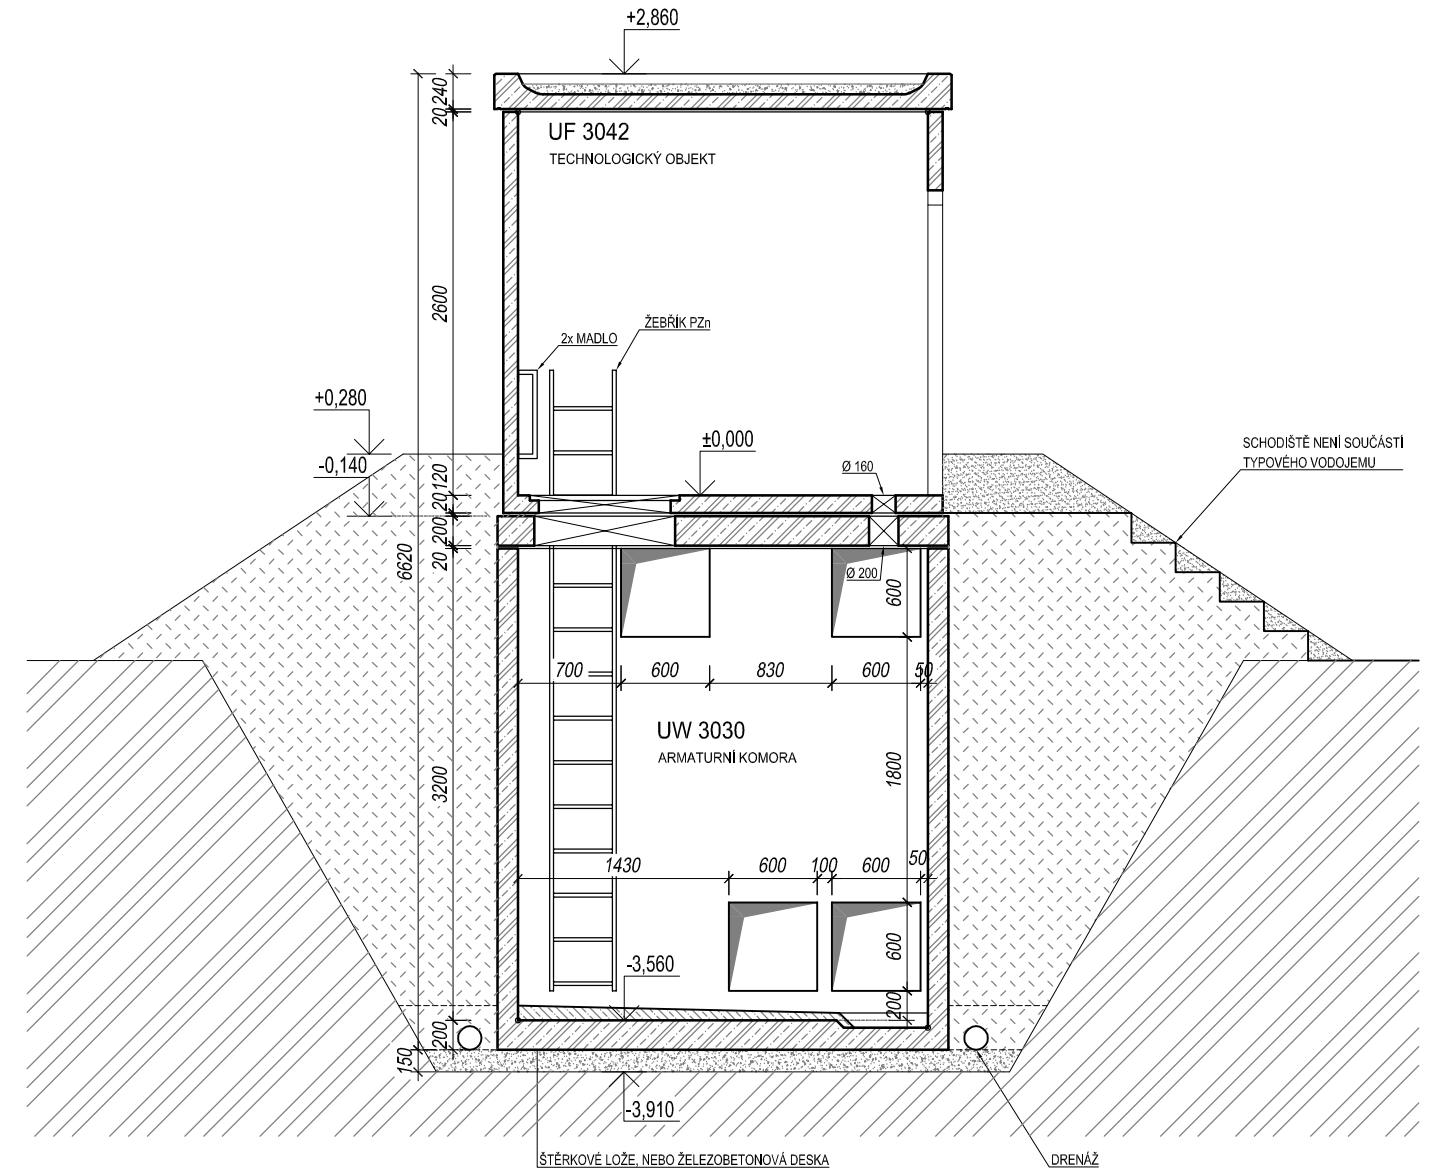

SKLADBA TYPU NÁDRŽI VODOJEMU	
VODOJEM 1x50 m ³	
VÝŠKA HLADINY VODY = 2,50 m	
ARMATURNÍ KOMORA	UW 3030
NÁDRŽ VODOJEMU	UW 3072
NADZEMNÍ ČÁST	UF 3042
ZASTAVĚNÁ PLOCHA	31,64 m ²
OBESTAVĚNÝ PROSTOR	151,66 m ³

C35/45 XC2, XD3 / KRYTÍ VÝZTUŽE MIN. 30 mm, NOM. 35mm			
 BETONBAU Průmyslová 698/5a 108 00 PRAHA 10 tel.: +420 281 034 140 mobil: +420 602 346 152	 SK STAVBY KLADNO MILOSLAV MARTINEK Technologie Vrapická 685 272 03 KLADNO tel.: +420 602 324 713 e-mail: martinek.m@volny.cz	TYPOVÝ VODOJEM 1x50 m³	MĚŘÍTKO: 1:50
			DATUM: 01/2013
ČÁST: STAVEBNÍ	NÁZEV: ŘEZY A-A, B-B	KRESLIL: Michal KUBÍN	
		KONZULTANT BPP: Ing. D. KOHOUT	
web: www.vodojemy.info	STAVEBNÍ OBJEKT: 1 x 50 m³ STŘECHA VANOVÁ	POČET A4: 2 REVIZE: 01	
VŠECHNA PRÁVA VYHRÁZENA. BEZ NAŠEHO SOUHLASU NELZE ROZMNOŽOVAT, ZPŘÍSTUPNIT TŘETÍM OSOBÁM, PŘÍJEMCE, NEBO TŘETÍ OSOBA NESMÍ NEOPRAVNĚNĚ VÝKRES VYUŽÍT. TECHNICKÉ ZMĚNY VYHRÁZENY.		Č. VÝKRESU: S 2/5	

POZNÁMKA:

Odvětrávací otvory ve stropu akumulčních nádrží budou potrubím PVC DN 125 propojeny s větracími otvory ve stěně nadzemní části armaturní komory.
 V nadzemní části armaturní komory je umístěn elektro rozváděč pro světelné a zásuvkové obvody, řízení servoklapek, nebo blokace čerpání z vrtů. Dále je zde možné osadit dávkovací zařízení chloru a umyvadlo s malou AT stanicí.