



# PŮDORYS 1.NP

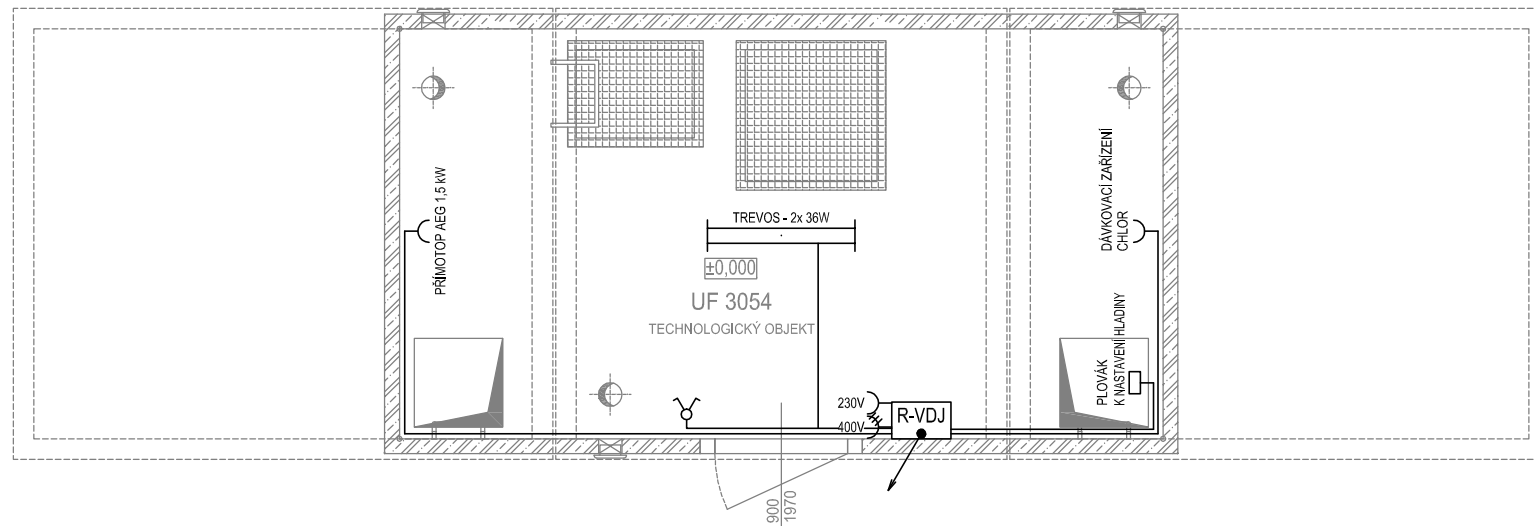

## LEGENDA:

- krabice el.
  - zásuvka 230V
  - zásuvka 400V
  - sériový přepínač
  - svítidlo zářivkové dvoutrubicové
  - stoupačka el. - LV 140x70
  - lišta el. - LV 40x20
- typy kabelů: CYKY 3Cx2,5  
CYKY 3Cx1,5

# PŮDORYS 1.PP

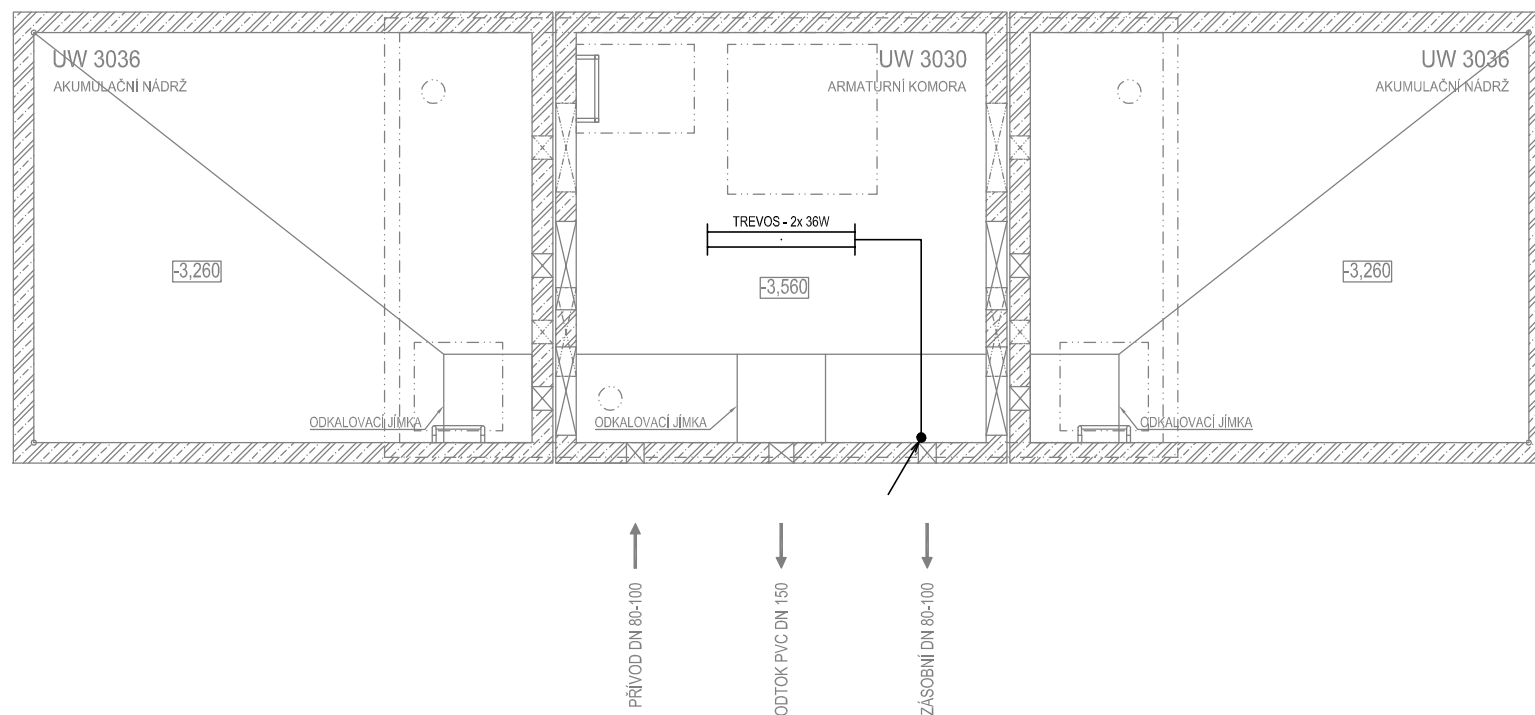

## POZNÁMKA:

Odvětrávací otvory ve stropu akumulačních nádrží budou potrubím PVC DN 125 propojeny s větracími otvory ve stěně nadzemní části armaturní komory. V nadzemní části armaturní komory je umístěn elektro rozváděč pro světelné a zásuvkové obvody, řízení servoklapek, nebo blokace čerpání z vrtů. Dále je zde možné osadit dávkovací zařízení chloru a umyvadlo s malou AT stanicí.

SKLADBA TYPU NÁDRŽÍ VODOJEMU	
VODOJEM 2x20 m <sup>3</sup>	
VÝŠKA HLADINY VODY = 2,50 m	
ARMATURNÍ KOMORA	UW 3030
NÁDRŽ VODOJEMU	2x UW 3036
NADZEMNÍ ČÁST	UF 3054
ZASTAVĚNÁ PLOCHA	39,10 m <sup>2</sup>
OBESTAVĚNÝ PROSTOR	177,95 m <sup>3</sup>

BETON C35/45 XC2, XD3 / KRYTÍ VÝZTUŽE MIN. 30 mm, NOM. 35mm			
<b>BETONBAU</b> Průmyslová 698/5a 108 00 PRAHA 10 tel.: +420 281 034 140 mobil: +420 602 346 152	<b>SK</b> STAVBY KLADNO MILOSLAV MARTINEK Technologie Vrapická 685 272 03 KLADNO tel.: +420 602 324 713 e-mail: martinek.m@volny.cz	<b>TYPOVÝ VODOJEM</b> <b>2x20 m<sup>3</sup></b>	MĚŘITKO: 1:50
			DATUM: 01/2013
		ČÁST: <b>ELEKTRO</b>	KRESLIL: Michal KUBÍN
			KONZULTANT BBP: Ing. D. KOHOUT
		NÁZEV: <b>PŮDORYSY</b>	POČET A: 2
			REVIZE: 01
web: <a href="http://www.vodojemy.info">www.vodojemy.info</a>		<b>2 x 20 m<sup>3</sup> STŘECHA VANOVÁ</b>	Č. VÝKRESU: E_1/1
STAVEBNÍ OBJEKT:			
VŠECHNA PRÁVA VYHRAZENA. BEZ NAŠEHO SOUHLASU NELZE ROZMNOŽOVAT, ZPŘÍSTUPNIT TŘETÍM OSOBÁM, PŘÍJEMCE, NEBO TŘETÍ OSOBA NESMÍ NEOPRÁVNĚNĚ VÝKRES VYUŽÍT. TECHNICKÉ ZMĚNY VYHRAZENY.			