



PŮDORYS 1.NP

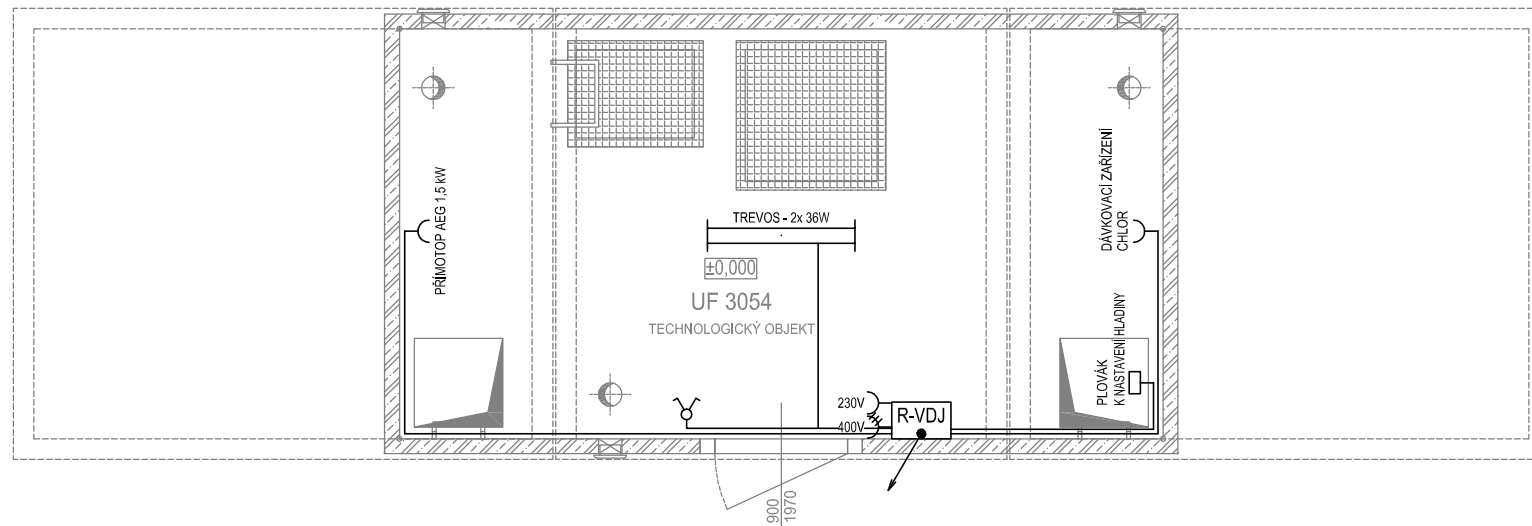

LEGENDA:

- krabice el.
 - zásuvka 230V
 - zásuvka 400V
 - sériový přepínač
 - svítidlo zářivkové dvoutrubicové
 - stoupačka el. - LV 140x70
 - lišta el. - LV 40x20
- typy kabelů: CYKY 3Cx2,5
CYKY 3Cx1,5

PŮDORYS 1.PP

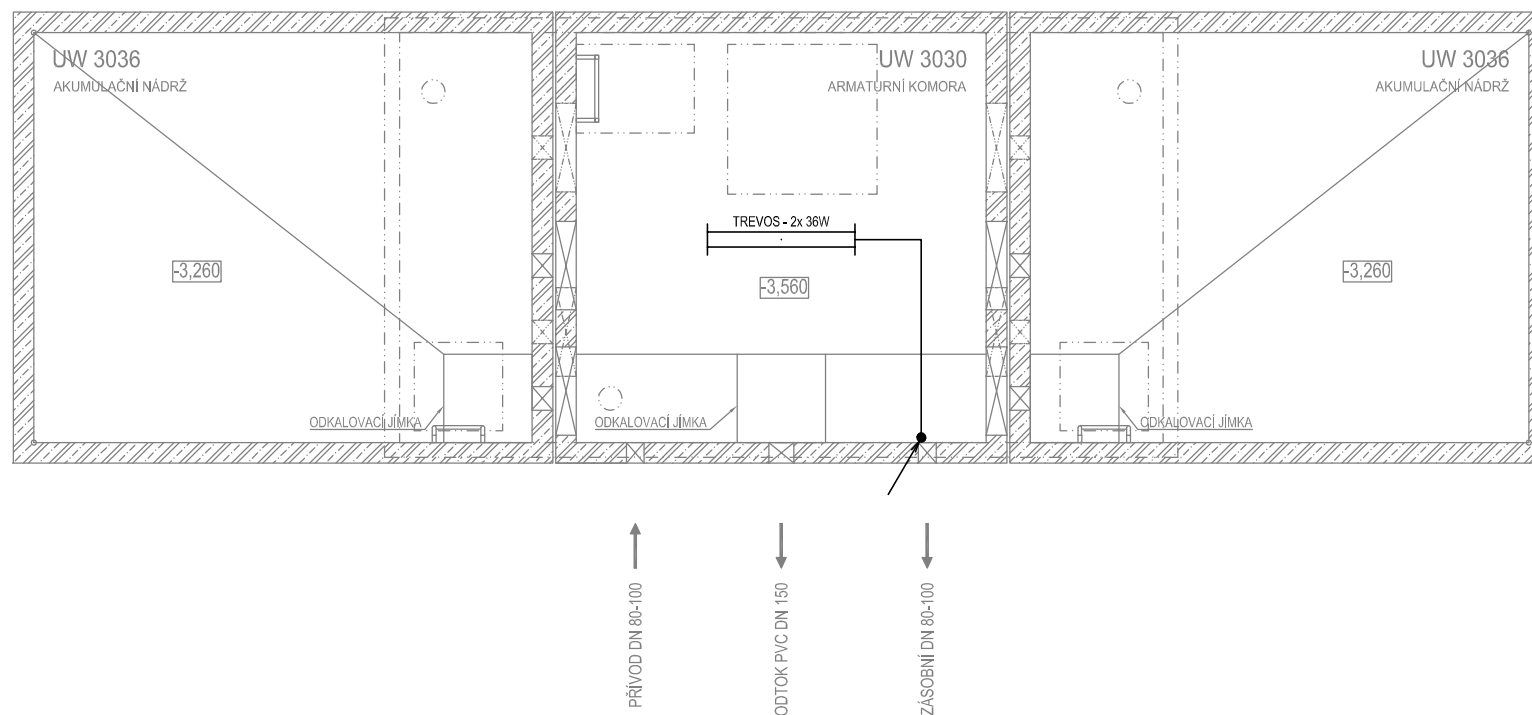

POZNÁMKA:

Odvětrávací otvory ve stropu akumulačních nádrží budou potrubím PVC DN 125 propojeny s větracími otvory ve stěně nadzemní části armaturní komory. V nadzemní části armaturní komory je umístěn elektro rozváděč pro světelné a zásuvkové obvody, řízení servoklapek, nebo blokace čerpání z vrtů. Dále je zde možné osadit dávkovací zařízení chloru a umyvadlo s malou AT stanicí.

SKLADBA TYPU NÁDRŽÍ VODOJEMU	
VODOJEM 2x20 m ³	
VÝŠKA HLADINY VODY = 2,50 m	
ARMATURNÍ KOMORA	UW 3030
NÁDRŽ VODOJEMU	2x UW 3036
NADZEMNÍ ČÁST	UF 3054
ZASTAVĚNÁ PLOCHA	39,10 m ²
OBESTAVĚNÝ PROSTOR	177,95 m ³

BETON C35/45 XC2, XD3 / KRYTÍ VÝZTUŽE MIN. 30 mm, NOM. 35mm		TYPOVÝ VODOJEM 2x20 m ³	
 BETONBAU Průmyslová 698/5a 108 00 Praha 10 tel.: +420 281 034 140 mobil: +420 602 346 152	 SK STAVBY KLADNO MILOSLAV MARTINEK Technologie Vrapická 685 272 03 KLADNO tel.: +420 602 324 713 e-mail: martinek.m@volny.cz	MĚŘITKO:	1:50
		DATUM:	01/2013
		KRESLIL:	Michal KUBÍN
		ČÁST:	KONZULTANT BBP: Ing. D. KOHOUT
		NÁZEV:	POČET A4: 2
			REVIZE: 01
web: www.vodojemy.info		PŮDORYSY	
STAVEBNÍ OBJEKT:		Č. VÝKRESU:	
2 x 20 m ³ STŘECHA SEDLOVÁ		E 1/1	
VŠECHNA PRÁVA VYHRAZENA. BEZ NAŠEHO SOUHLASU NELZE ROZMNOŽOVAT, ZPŘÍSTUPNIT TŘETÍM OSOBÁM. PŘÍJEMCE, NEBO TŘETÍ OSOBA NESMÍ NEOPRÁVNĚNĚ VÝKRES VYUŽÍT. TECHNICKÉ ZMĚNY VYHRAZENY.			