



ŘEZ A-A

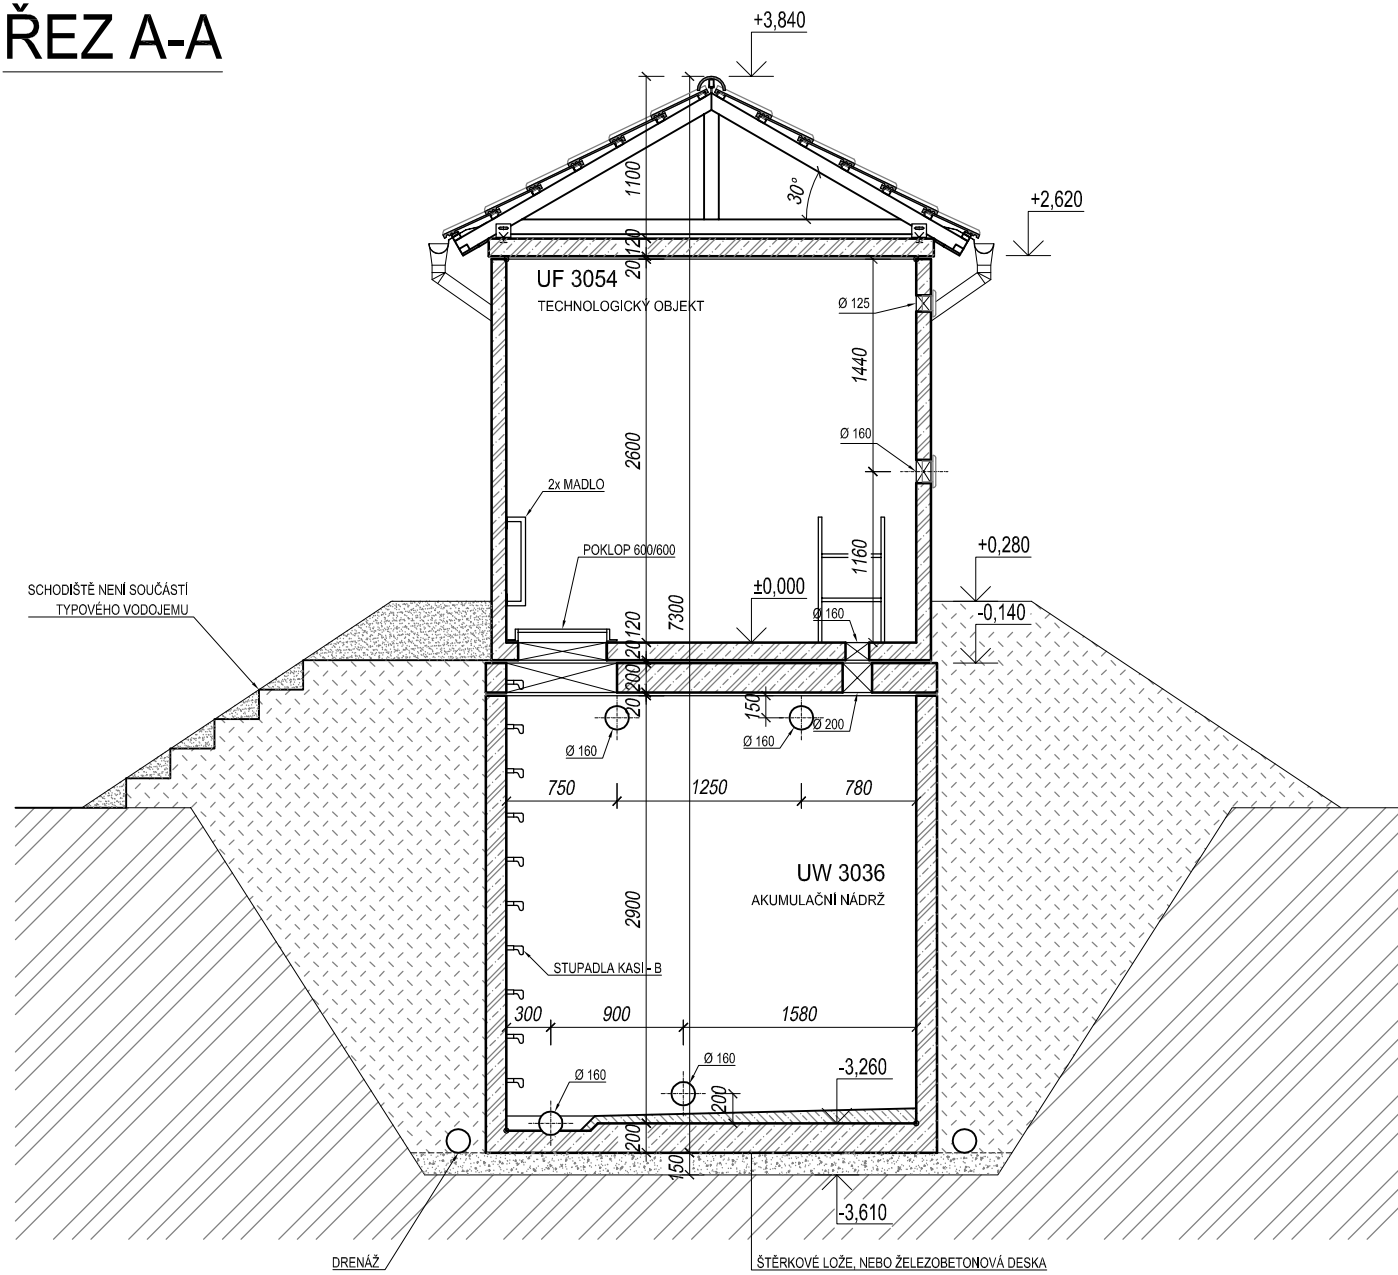

ŘEZ B-B

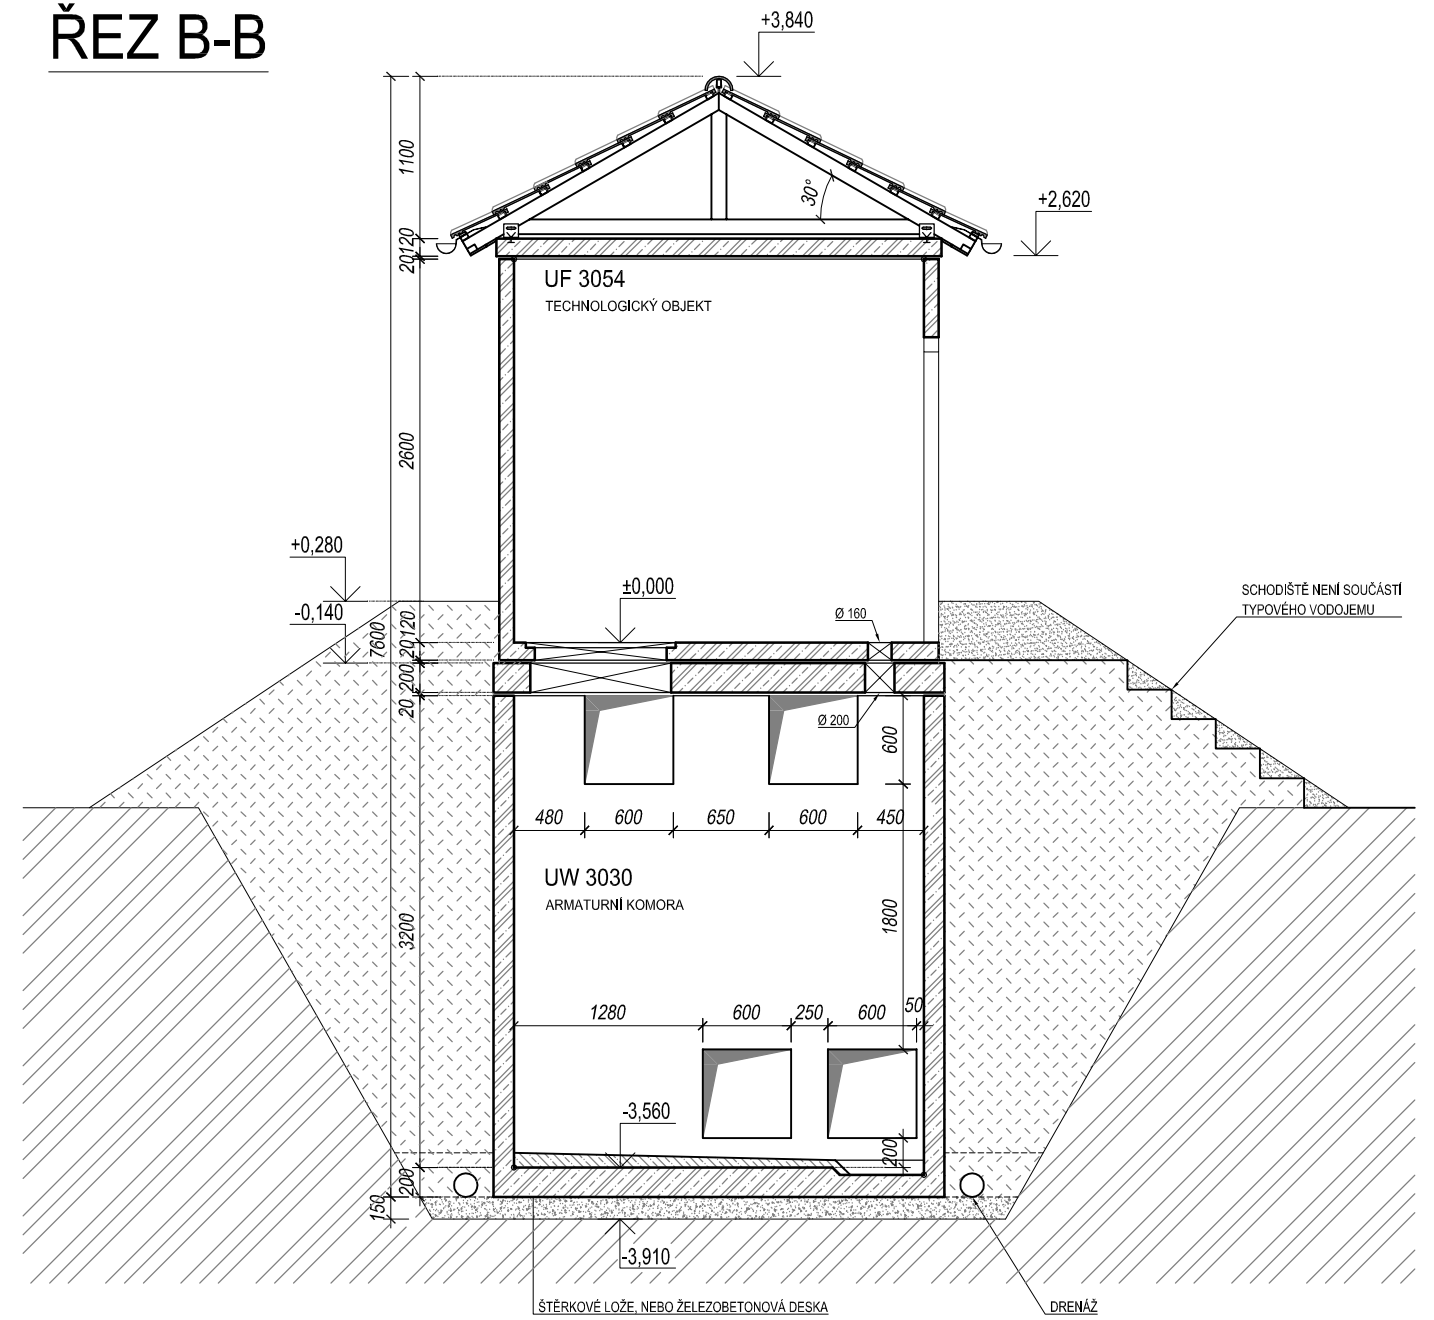

POZNÁMKA:

Odvětrávací otvory ve stropu akumulčních nádrží budou potrubím PVC DN 125 propojeny s větracími otvory ve stěně nadzemní části armaturní komory.
V nadzemní části armaturní komory je umístěn elektro rozváděč pro světelné a zásuvkové obvody, řízení servoklapek, nebo blokace čerpání z vrtů. Dále je zde možné osadit dávkovací zařízení chloru a umyvadlo s malou AT stanicí.

SKLADBA TYPU NÁDRŽI VODOJEMU	
VODOJEM 2x20 m ³	
VÝŠKA HLADINY VODY = 2,50 m	
ARMATURNÍ KOMORA	UW 3030
NÁDRŽ VODOJEMU	2x UW 3036
NADZEMNÍ ČÁST	UF 3054
ZASTAVĚNÁ PLOCHA	39,10 m ²
OBESTAVĚNÝ PROSTOR	177,95 m ³

BETON C35/45 XC2, XD3 / KRYTÍ VÝZTUŽE MIN. 30 mm, NOM. 35mm		MĚŘITKO: 1:50	
 <p>BETONBAU Průmyslová 698/5a 108 00 Praha 10 tel.: +420 281 034 140 mobil: +420 602 346 152</p>	 <p>SK STAVBY KLADNO MILOSLAV MARTINEK Technologie Vrapčická 685 272 03 KLADNO tel.: +420 602 324 713 e-mail: martinek.m@volny.cz</p>	<p>TYPOVÝ VODOJEM 2x20 m³</p>	
<p>web: www.vodojemy.info</p>		<p>NÁZEV: ŘEZY A-A, B-B</p>	
<p>STAVEBNÍ OBJEKT: 2 x 20 m³ STŘECHA SEDLOVÁ</p>		<p>Č. VÝKRESU: S 2/5</p>	
<p>VŠECHNA PRÁVA VYHRAZENA. BEZ NAŠEHO SOUHLASU NELZE ROZMNOŽOVAT, ZPŘÍSTUPNIT TŘETÍM OSOBÁM. PŘÍJEMCE, NEBO TŘETÍ OSOBA NESMÍ NEOPRAVNĚNĚ VÝKRES VYUŽÍT. TECHNICKÉ ZMĚNY VYHRAZENY.</p>			