



# PŮDORYS 1.NP

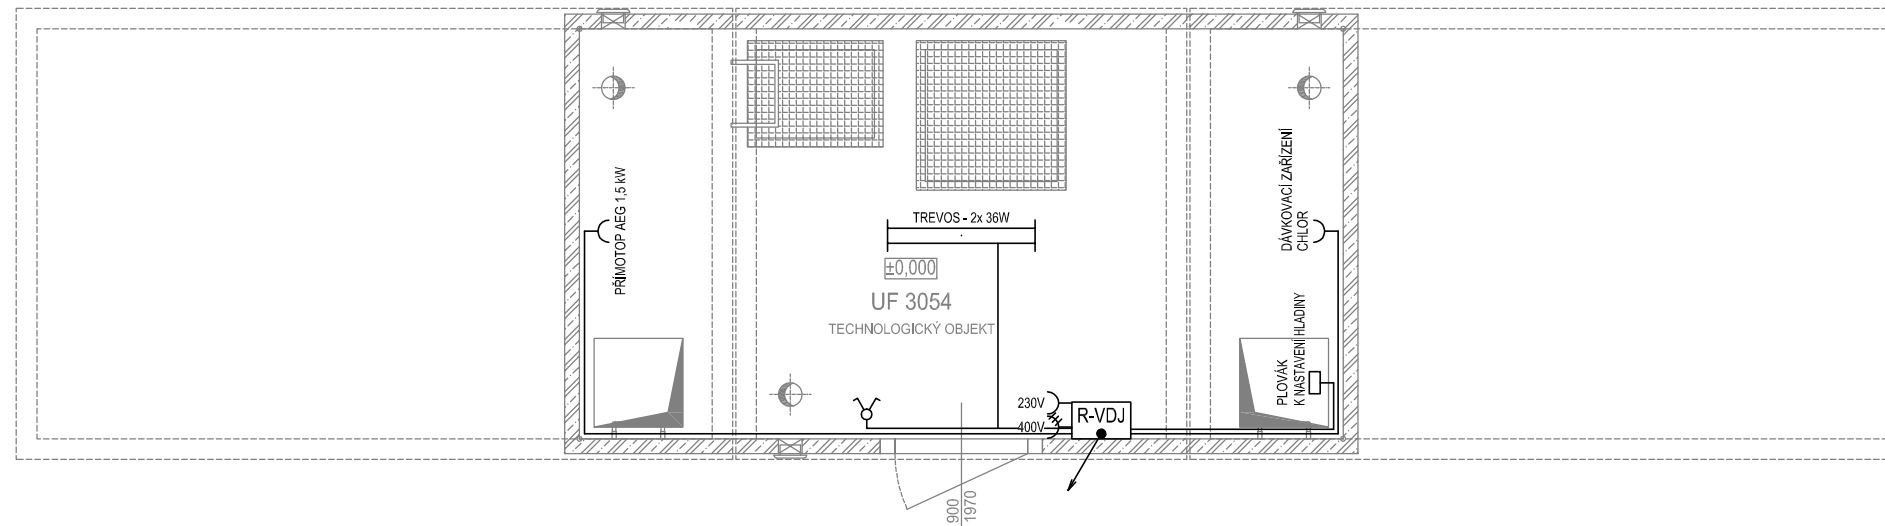

## LEGENDA:

- krabice el.
  - zásuvka 230V
  - zásuvka 400V
  - sériový přepínač
  - svítidlo zářivkové dvoutrubicové
  - stoupačka el. - LV 140x70
  - lišta el. - LV 40x20
- typy kabelů: CYKY 3Cx2,5  
CYKY 3Cx1,5

# PŮDORYS 1.PP

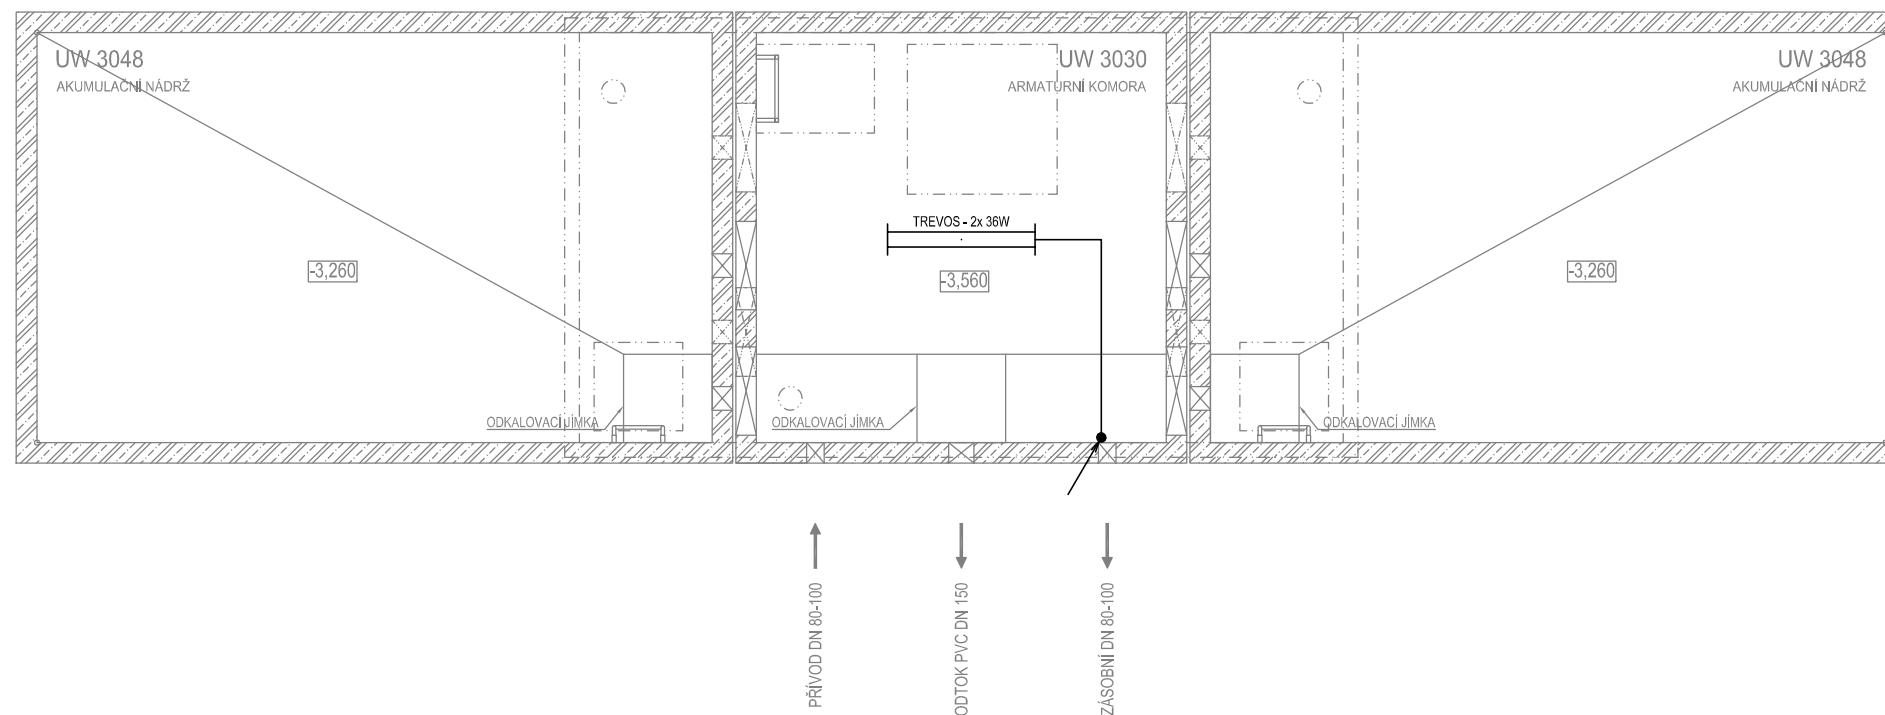

## POZNÁMKA:

Odvětrávací otvory ve stropu akumulačních nádrží budou potrubím PVC DN 125 propojeny s větracími otvory ve stěně nadzemní části armaturní komory. V nadzemní části armaturní komory je umístěn elektro rozváděč pro světelné a zásuvkové obvody, řízení servoklapek, nebo blokace čerpání z vrtů. Dále je zde možné osadit dávkovací zařízení chloru a umyvadlo s malou AT stanicí.

| SKLADBA TYPU NÁDRŽÍ VODOJEMU |                       |
|------------------------------|-----------------------|
| VODOJEM 2x30 m <sup>3</sup>  |                       |
| VÝŠKA HLADINY VODY = 2,50 m  |                       |
| ARMATURNÍ KOMORA             | UW 3030               |
| NÁDRŽ VODOJEMU               | 2x UW 3048            |
| NADZEMNÍ ČÁST                | UF 3054               |
| ZASTAVĚNÁ PLOCHA             | 39,23 m <sup>2</sup>  |
| OBESTAVĚNÝ PROSTOR           | 188,69 m <sup>3</sup> |

| BETON C35/45 XC2, XD3 / KRYTÍ VÝZTUŽE MIN. 30 mm, NOM. 35mm   |  | TYPOVÝ VODOJEM 2x30 m <sup>3</sup> |                |
|---|--|------------------------------------|----------------|
| <br><b>BETONBAU</b><br>Průmyslová 698/5a<br>108 00 PRAHA 10<br>tel.: +420 281 034 140<br>mobil: +420 602 346 152  | <br><b>SK</b><br>STAVBY KLADNO<br>MILOSLAV MARTINEK<br>Technologie<br>Vrapická 685<br>272 03 KLADNO<br>tel.: +420 602 324 713<br>e-mail: martinek.m@volny.cz | MĚŘITKO:                           | 1:50           |
|   |  | DATUM:                             | 01/2013        |
| ČÁST: <b>ELEKTRO</b>  |  | KRESLIL:                           | Michal KUBÍN   |
| NÁZEV: <b>PŮDORYSY</b>  |  | KONZULTANT BBP:                    | Ing. D. KOHOUT |
| web: <a href="http://www.vodojemy.info">www.vodojemy.info</a>   |  | POČET A:                           | 2              |
| STAVEBNÍ OBJEKT: <b>2 x 30 m<sup>3</sup> STŘECHA VANOVÁ</b>   |  | REVIZE:                            | 01             |
| VŠECHNA PRÁVA VYHRAZENA. BEZ NAŠEHO SOUHLASU NELZE ROZMNOŽOVAT, ZPŘÍSTUPNIT TŘETÍM OSOBÁM. PŘÍJEMCE, NEBO TŘETÍ OSOBA NESMÍ NEOPRÁVNĚNĚ VÝKRES VYUŽÍT. TECHNICKÉ ZMĚNY VYHRAZENY. |  | Č. VÝKRESU:                        | <b>E_1/1</b>   |