



POHLED BOČNÍ

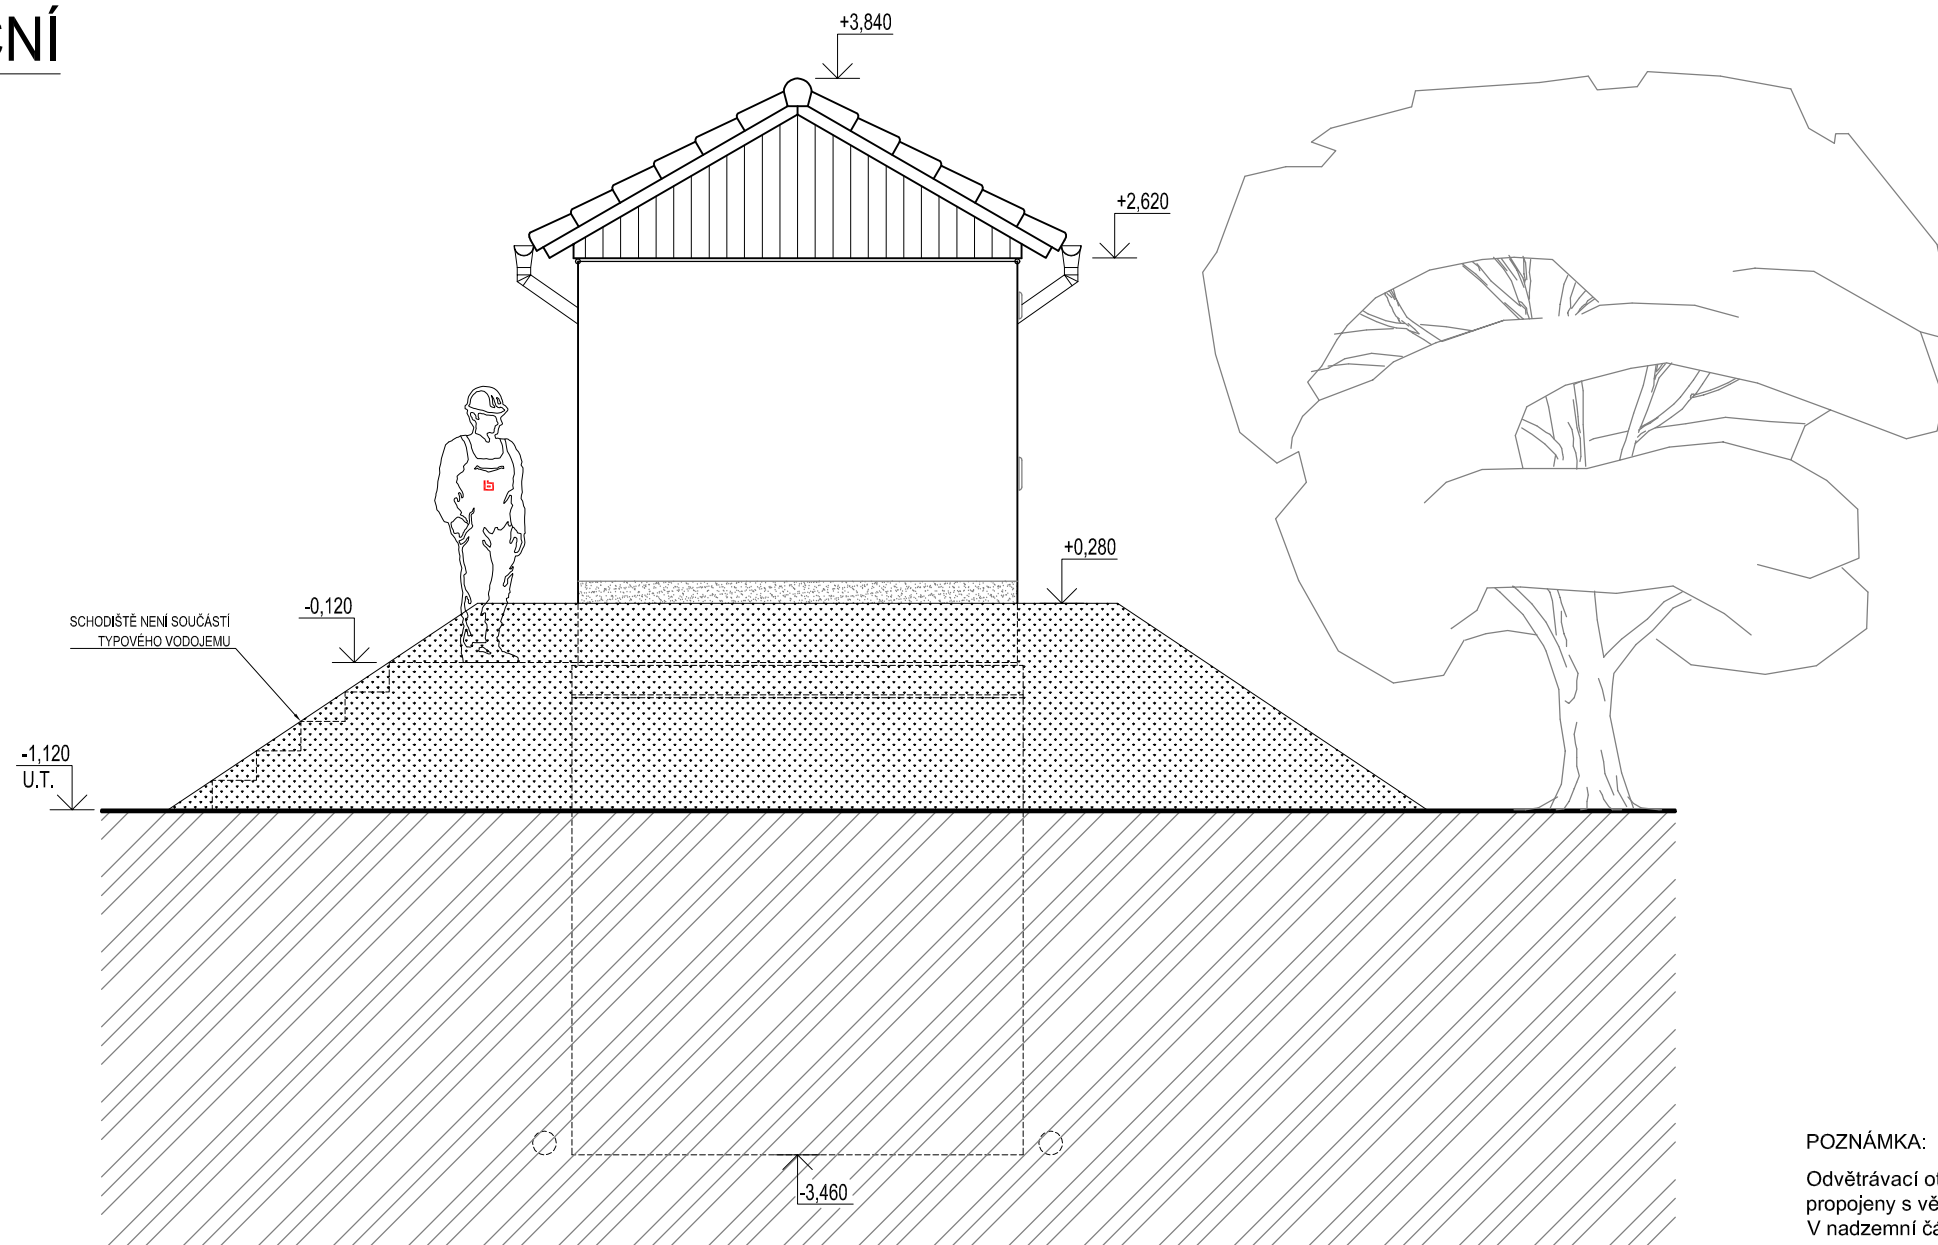

POZNÁMKA:

Odvětrávací otvory ve stropu akumulačních nádrží budou potrubím PVC DN 125 propojeny s větracími otvory ve stěně nadzemní části armaturní komory. V nadzemní části armaturní komory je umístěn elektro rozváděč pro světelné a zásuvkové obvody, řízení servoklapek, nebo blokáce čerpání z vrtů. Dále je zde možné osadit dávkovací zařízení chloru a umyvadlo s malou AT stanicí.

SKLADBA TYPU NÁDRŽÍ VODOJEMU	
VODOJEM 2x30 m ³	
VÝŠKA HLADINY VODY = 2,50 m	
ARMATURNÍ KOMORA	UW 3030
NÁDRŽ VODOJEMU	2x UW 3048
NADZEMNÍ ČÁST	UF 3054
ZASTAVĚNÁ PLOCHA	39,23 m ²
OBESTAVĚNÝ PROSTOR	204,40 m ³

BETON C35/45 XC2, XD3 / KRYTÍ VÝZTUŽE MIN. 30 mm, NOM. 35mm		MĚŘÍTKO: 1:50	
 <p>BETONBAU Průmyslová 698/5a 108 00 PRAHA 10 tel.: +420 281 034 140 mobil: +420 602 346 152</p>	 <p>SK STAVBY KLADNO MILOSLAV MARTINEK Technologie Vrapická 685 272 03 KLADNO tel.: +420 602 324 713 e-mail: martinek.m@volny.cz</p>	TYPOVÝ VODOJEM 2x30 m ³	
		STAVEBNÍ	
web: www.vodojemy.info		POHLED BOČNÍ	
STAVEBNÍ OBJEKT: 2 x 30 m ³ STŘECHA SEDLOVÁ		Č. VÝKRESU: S 5/5	
VŠECHNA PRÁVA VYHRAZENA, BEZ NAŠEHO SOUHLASU NELZE ROZMNOŽOVAT, ZPŘÍSTUPNIT TŘETÍM OSOBÁM, PŘÍJEMCE, NEBO TŘETÍ OSOBA NESMÍ NEOPRÁVNĚNĚ VÝKRES VYUŽÍT, TECHNICKÉ ZMĚNY VYHRAZENY.			