



# ŘEZ A-A

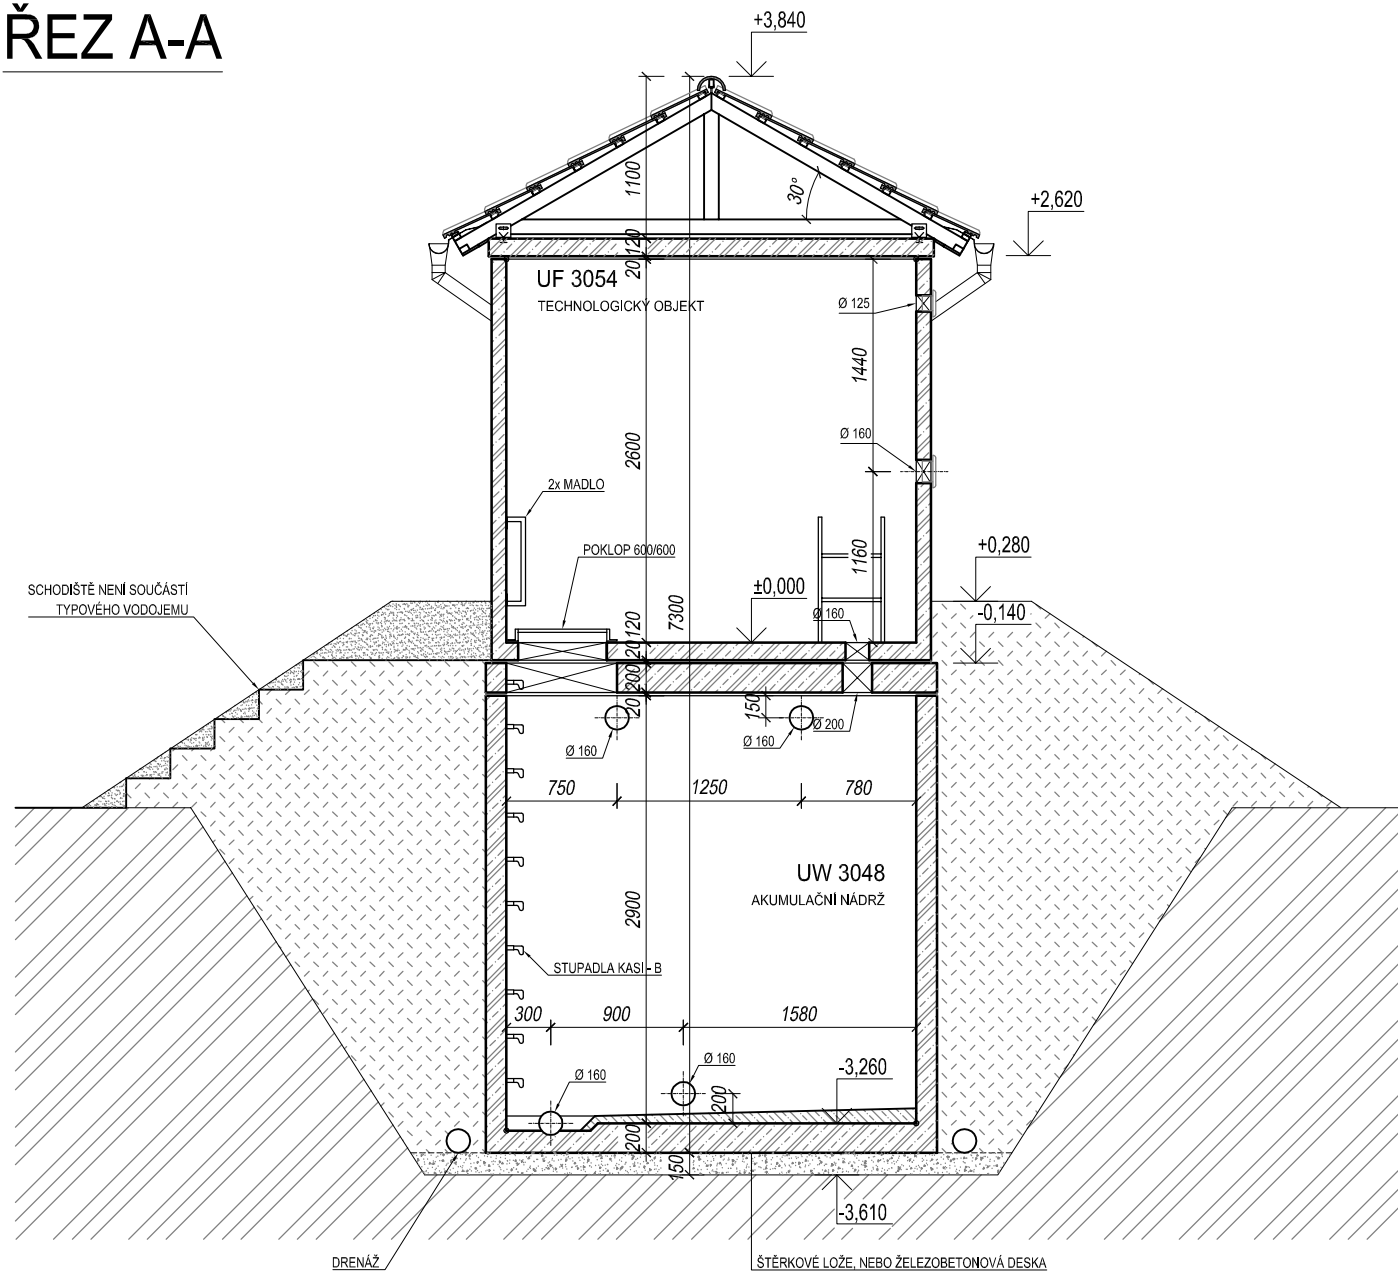

# ŘEZ B-B

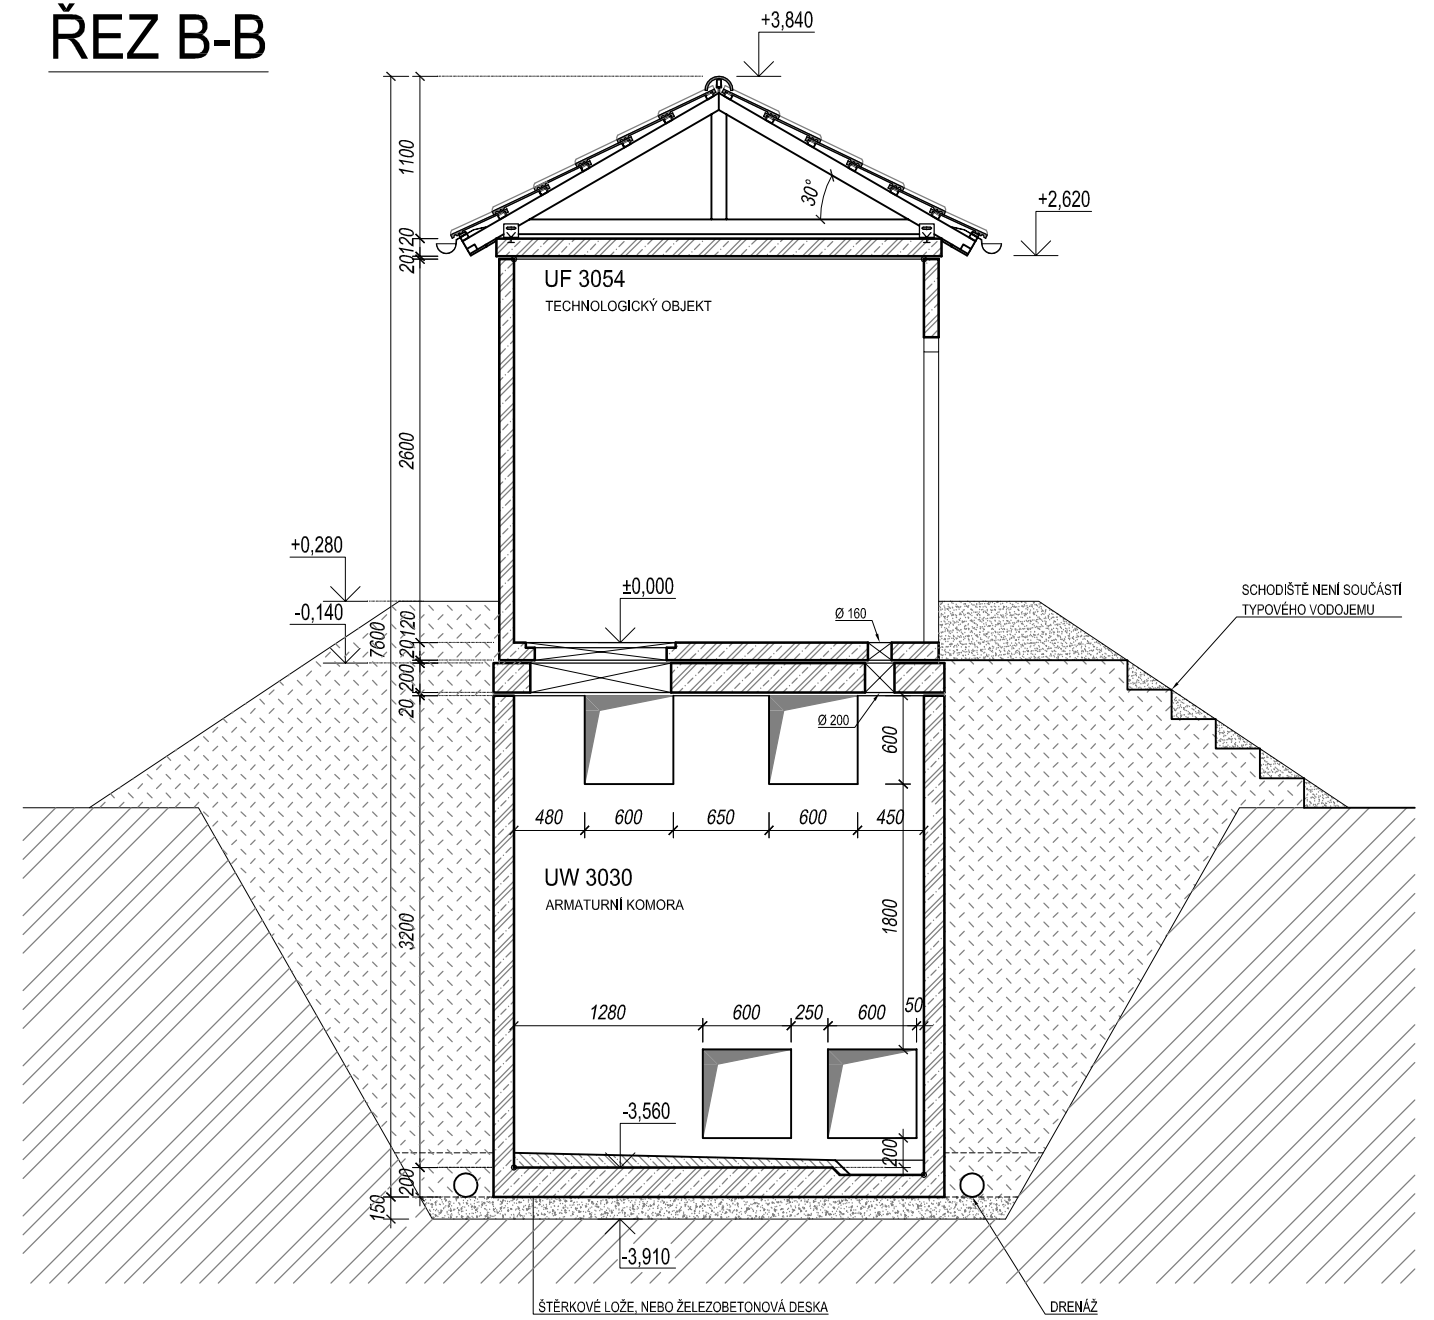

SKLADBA TYPU NÁDRŽI VODOJEMU	
VODOJEM 2x30 m <sup>3</sup>	
VÝŠKA HLADINY VODY = 2,50 m	
ARMATURNÍ KOMORA	UW 3030
NÁDRŽ VODOJEMU	2x UW 3048
NADZEMNÍ ČÁST	UF 3054
ZASTAVĚNÁ PLOCHA	39,23 m <sup>2</sup>
OBESTAVĚNÝ PROSTOR	204,40 m <sup>3</sup>

BETON C35/45 XC2, XD3 / KRYTÍ VÝZTUŽE MIN. 30 mm, NOM. 35mm		MĚŘITKO: 1:50	
 <p><b>BETONBAU</b> Průmyslová 698/5a 108 00 PRAHA 10 tel.: +420 281 034 140 mobil: +420 602 346 152</p>	 <p><b>STAVBY KLADNO</b> MILOSLAV MARTINEK Technologie Vrapická 685 272 03 KLADNO tel.: +420 602 324 713 e-mail: martinek.m@volny.cz</p>	<p><b>TYPOVÝ VODOJEM</b> 2x30 m<sup>3</sup></p>	
<p>web: <a href="http://www.vodojemy.info">www.vodojemy.info</a></p>		<p>NÁZEV: <b>ŘEZY A-A, B-B</b></p>	
<p>STAVEBNÍ OBJEKT: <b>2 x 30 m<sup>3</sup> STŘECHA SEDLOVÁ</b></p>		<p>Č. VÝKRESU: <b>S 2/5</b></p>	

### POZNÁMKA:

Odvětrávací otvory ve stropu akumulčních nádrží budou potrubím PVC DN 125 propojeny s větracími otvory ve stěně nadzemní části armaturní komory.  
V nadzemní části armaturní komory je umístěn elektro rozváděč pro světelné a zásuvkové obvody, řízení servoklapek, nebo blokace čerpání z vrtů. Dále je zde možné osadit dávkovací zařízení chloru a umyvadlo s malou AT stanicí.

VŠECHNA PRÁVA VYHRAZENA. BEZ NAŠEHO SOUHLASU NELZE ROZMNOŽOVAT, ZPŘÍSTUPNIT TŘETÍM OSOBÁM. PŘÍJEMCE, NEBO TŘETÍ OSOBA NESMÍ NEOPRÁVNĚNĚ VÝKRES VYUŽÍT. TECHNICKÉ ZMĚNY VYHRAZENY.