



ŘEZ B - B

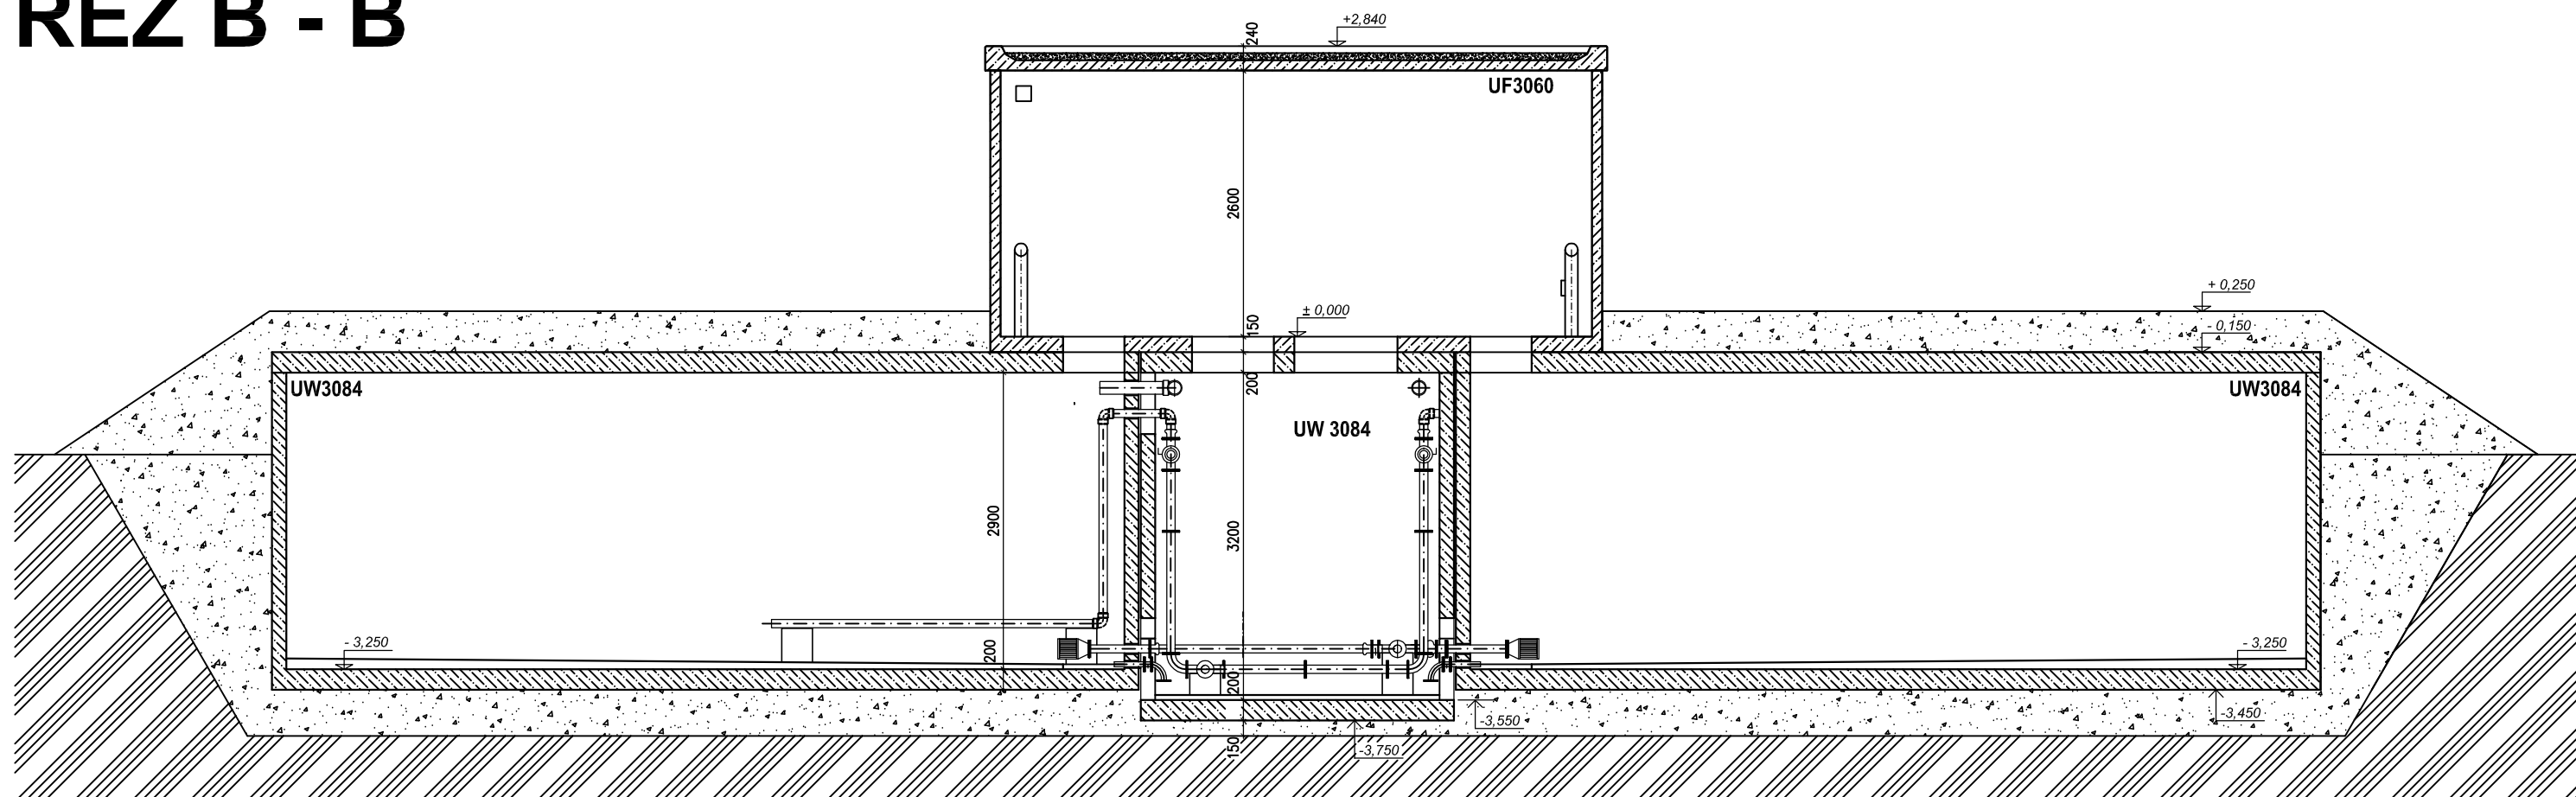

ŘEZ A - A

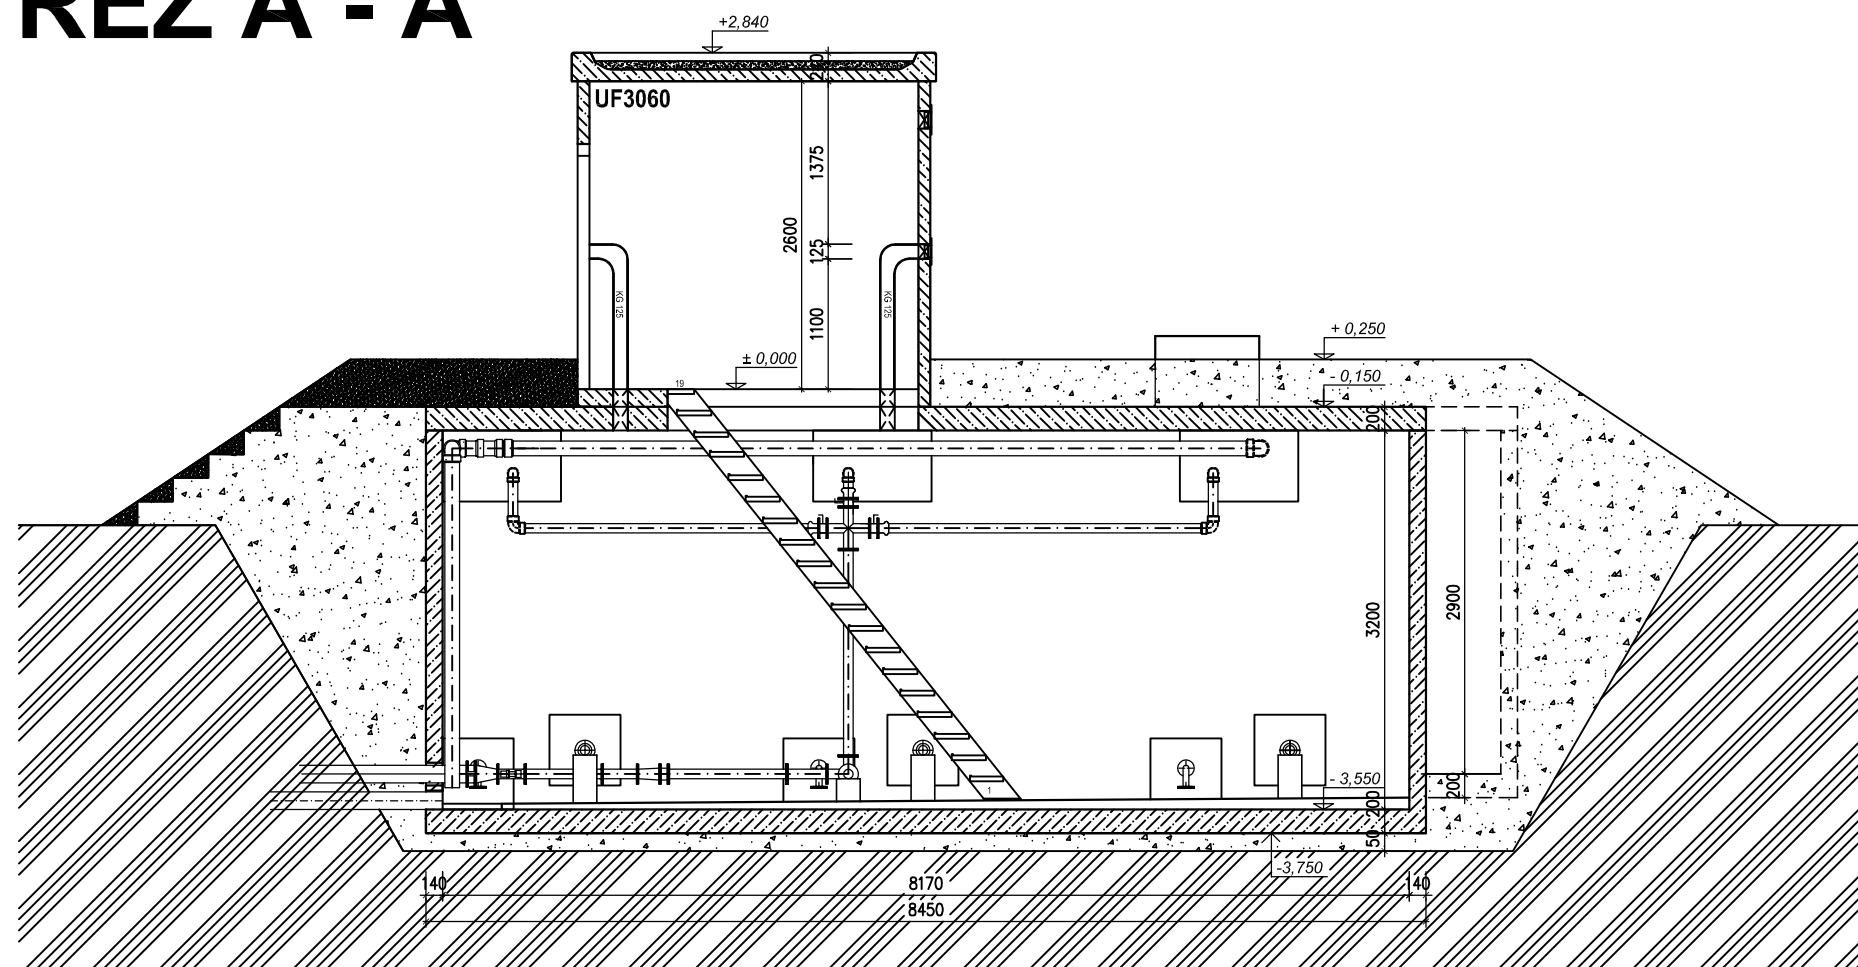

POZNÁMKA:

Odvětrávací otvory ve stropu akumulčních nádrží budou potrubím PVC DN 125 propojeny s větracími otvory ve stěně nadzemní části armaturní komory
 V nadzemní části armaturní komory je umístěn rozvaděč elektro pro světelné a zásuvkové obvody, řízení servoklapek nebo blokáce čerpání z vrtů. Dále je zde možné osadit dávkovací zařízení chloru a umyvadlo s malou AT stanicí.

SKLADBA TYPU NÁDRŽI VODOJEMU	
VODOJEM 6x60 m ³	
VÝŠKA HLADINY VODY 2,50 m	
ARMATURNÍ KOMORA	UW 3084
NÁDRŽ VODOJEMU	6x UW 3084
NADZEMNÍ ČÁST	UF 3060
ZASTAVĚNÁ PLOCHA	182,1 m ²
OBESTAVĚNÝ PROSTOR	655,9 m ³

C35/45 XC2, XD3 KRYTÍ VÝZTUŽE MIN. 30 mm, NOM. 35mm

		STAVEBNÍ ČÁST VODOJEM 6x60 m ³ ŘEZ A-A ŘEZ B-B	MĚRITEL: 1:25 KRESLIL / DATUM: 2010 KUBÍN / PAVELKA ZA OBĚT / DATUM: ING. KOZEL ZA TECH. ODĚLENÍ / DATUM: ING. MAYTNER
			TEL: +420/281 034 111 FAX: +420/281 034 180 E-mail: martinak.m@vodny.cz web: www.vodjemy.info 6 x 60 SC b VŠECHNA PRÁVA VYHRAZENA. BEZ NAŠEHO SOUHLASU NELZE ROZMNOŽOVAT, ZPŘÍSTUPNIT TŘETÍM OSOBÁM, PŘÍJEMCE, NEBO TŘETÍ OSOBA NESMÍ NEOPRÁVNĚNĚ VÝKRES VYUŽÍT. TECHNICKÉ ZMĚNY VYHRAZENY.