


ČELNÍ POHLED

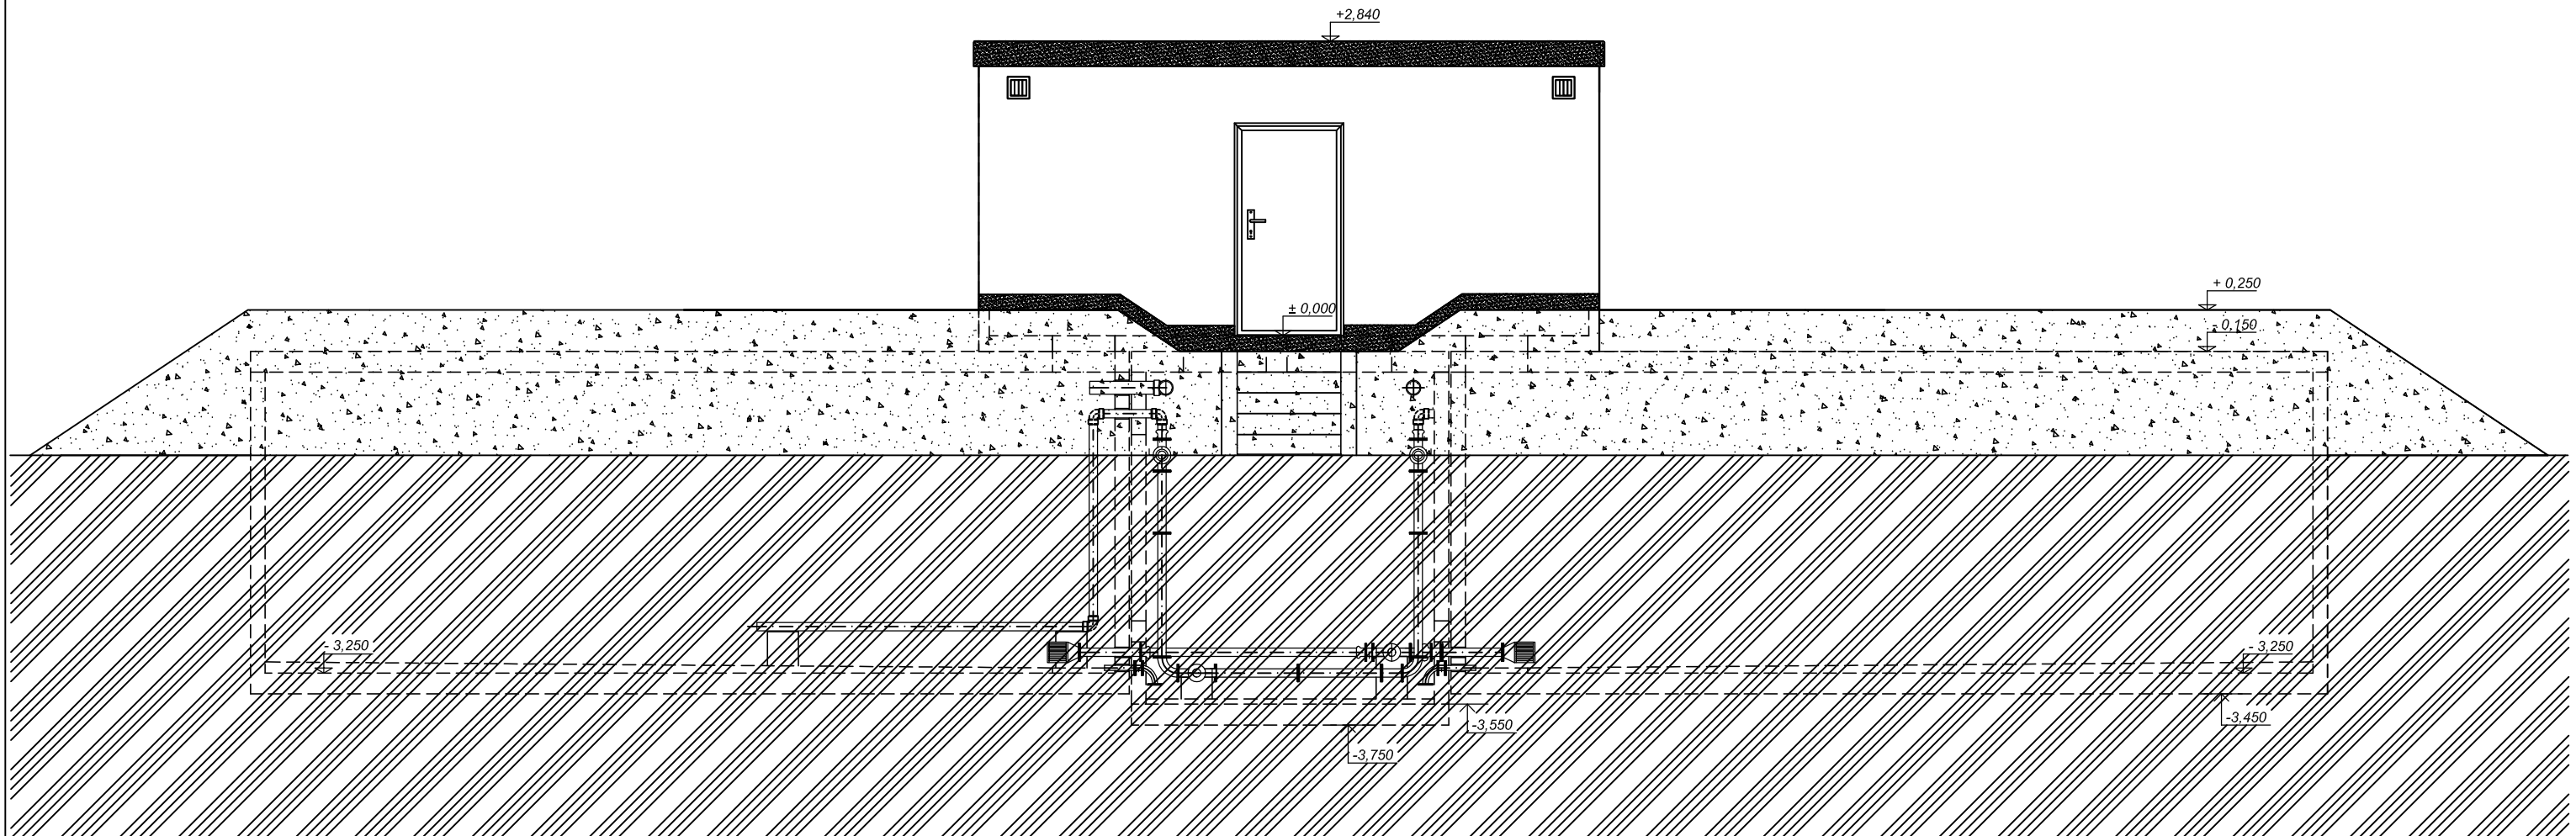

SKLADBA TYPU NÁDRŽI VODOJEMU	
VODOJEM 6x60 m ³	
VÝŠKA HLADINY VODY 2,50 m	
ARMATURNÍ KOMORA	UW 3084
NÁDRŽ VODOJEMU	6x UW 3084
NADZEMNÍ ČÁST	UF 3060
ZASTAVĚNÁ PLOCHA	182,1 m ²
OBESTAVĚNÝ PROSTOR	655,9 m ³

C35/45 XC2, XD3 KRYTÍ VÝZTUŽE MIN. 30 mm, NOM. 35mm

 BETONBAU Průmyslová 5/566 108 50 PRAHA 10 TEL.: +420/281 034 111 FAX: +420/281 034 180	 STAVBY KLADNO MILOSLAV MARTINEK Technologie Vrapická 685 272 03 KLADNO Telefon: + 420 602 324 713 E-mail: martinek.m@volny.cz	STAVEBNÍ ČÁST VODOJEM 6x60 m ³ ČELNÍ POHLED	MĚŘÍTKO: 1:25
			KRESLEJÍCÍ / DATA: 2010
			KUŠNÍ / PAVELKA
			ZA ODBYTÍ / DATA:
			ING. KOZEL
			ZA TECHODOBĚLENÍ / DATA:
			ING. MAYTNER

POZNÁMKA:
 Odvětrávací otvory ve stropu akumulčních nádrží budou potrubím PVC DN 125 propojeny s větracími otvory ve stěně nadzemní částí armaturní komory
 V nadzemní části armaturní komory je umístěn rozvaděč elektro pro světelné a zásuvkové obvody, řízení servoklapek nebo blokáce čerpání z vrtů. Dále je zde možné osadit dávkovací zařízení chloru a umyvadlo s malou AT stanicí.

web: www.vodojemy.info

Výkres č.: **6 x 60 SE b**

VŠECHNA PRÁVA VYHRAZENA. BEZ NAŠEHO SOUHLASU NELZE ROZMNOŽOVAT, ZPŘÍSTUPNIT TŘETÍM OSOBÁM, PŘÍJEMCE, NEBO TŘETÍ OSOBA NESMÍ NEOPRÁVNĚNĚ VYKRES VYUŽÍT. TECHNICKÉ ZMĚNY VYHRAZENY.